


新北市新莊文化藝術中心演藝廳吊桿配置剖面圖

111.5修訂

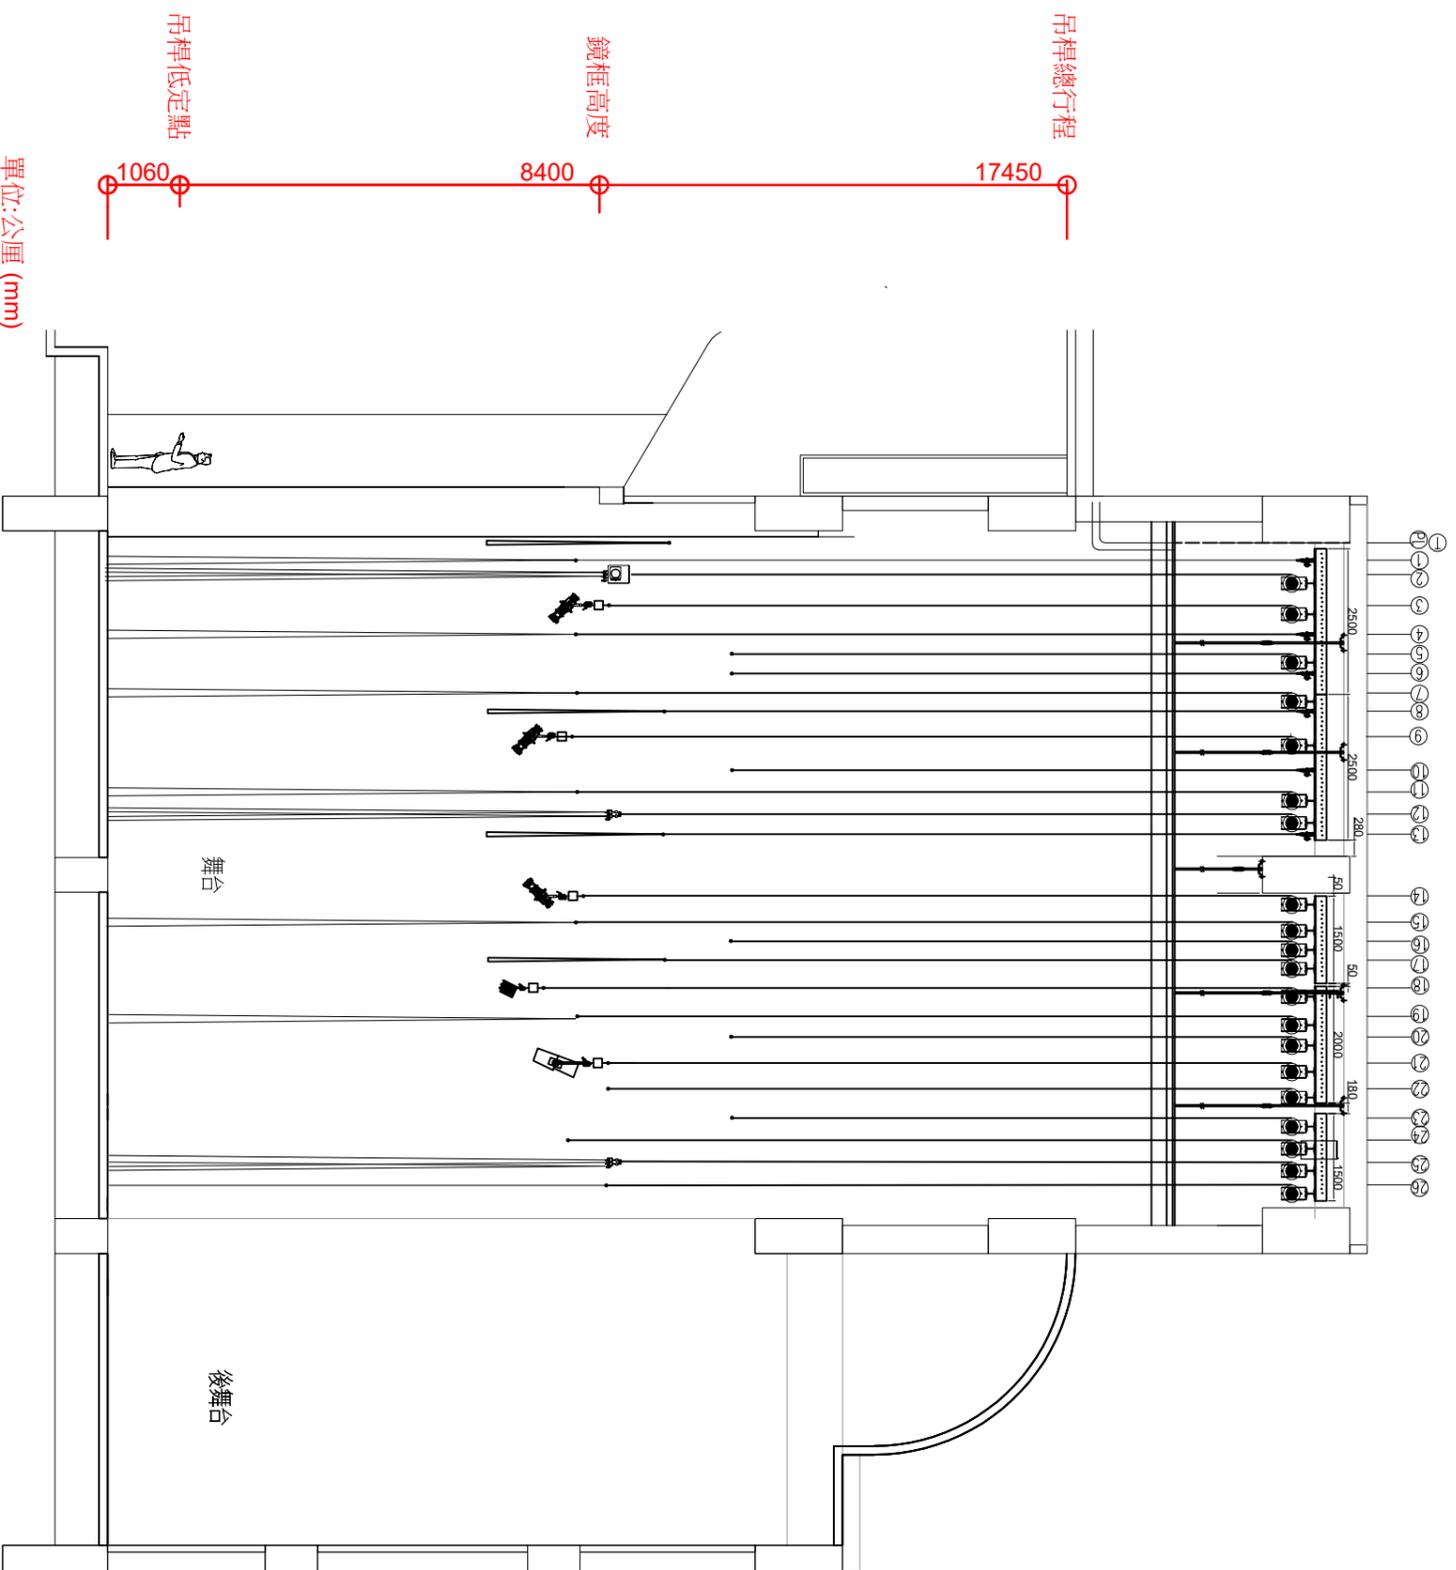

編號	名稱	吊具型式	至鏡框線距離 (mm)
PL	鏡框線	--	0
1	眉幕	手動	
2	空桿 / 袖幕	電動	300
3	大幕	電動 / 手動對開	545
4	燈光桿 1	電動	1075
5	空桿 / 翼幕 1	電動	1570
6	空桿	電動	1905
7	空桿	電動	2240
8	空桿 / 翼幕 2	電動	2575
9	空桿 / 沿幕 1	電動	2890
10	燈光桿 2	電動	3325
11	白紗幕 1	電動	3900
12	空桿 / 翼幕 3	電動	4275
13	中隔幕	電動 / 既有軌道	4655
14	空桿 / 沿幕 2	電動	5000
15	燈光桿 3	電動	6055
16	空桿 / 翼幕 4	電動	6505
17	空桿	電動	6835
18	空桿 / 沿幕 3	電動	7155
19	燈光桿 4	電動	7635
20	空桿 / 翼幕 5	電動	8125
21	空桿	電動	8475
22	天幕燈桿	電動	8925
23	空桿	電動	9365
24	空桿	電動	9865
25	白紗幕 2	電動	10245
26	背黑幕	電動 / 既有軌道	10625
27	天幕	電動	11015

單位:公厘 (mm)